


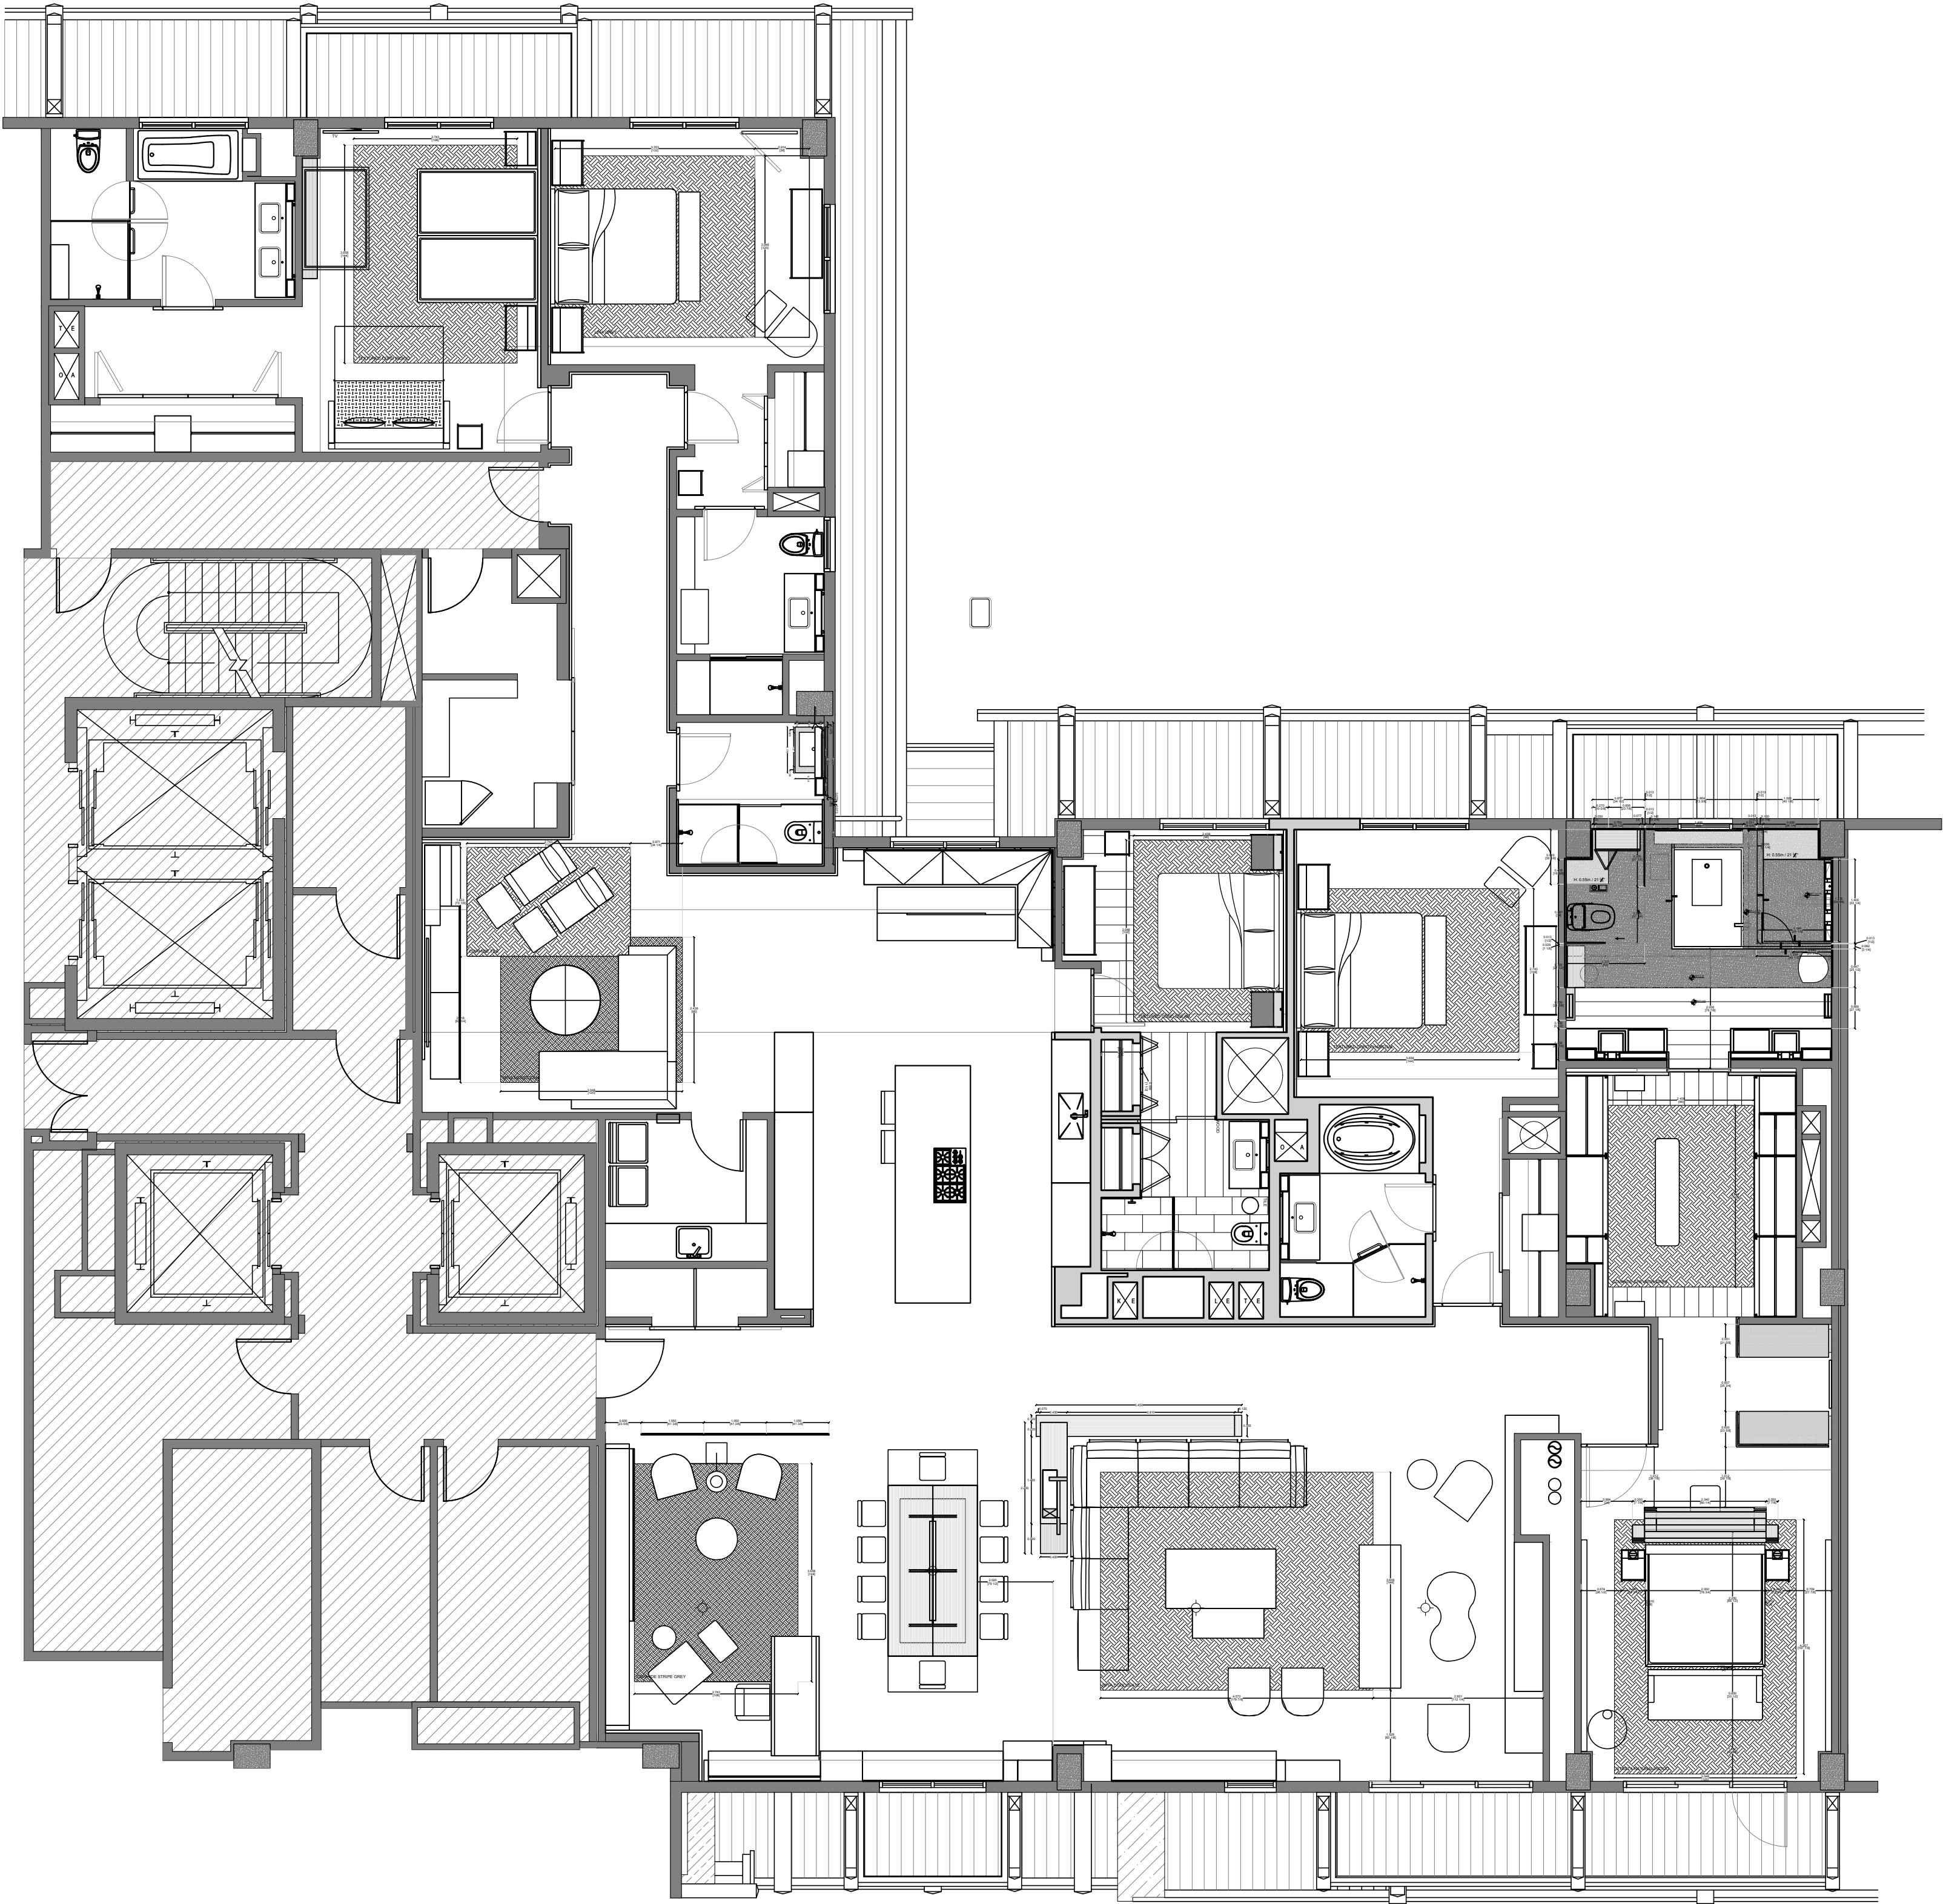

PROYECTO

DEPTO ARGUELLES

CLIENTE

ARGUELLES

DIBUJO

EQG

UNIDADES

METROS

PLAN N.O.

DICIEMBRE 2014

ESCALA

1:75

FECHA

DICIEMBRE 2014

CONTENIDO

PLANTA GENERAL

PLANTA

REVISO

SIMON HAMUI

GRUPO HAGAN S.A. DE C.V.

MAXIMO SILVA 31 SANTA ROSA XOCHIMILCO

01830, MEXICO DF, MEXICO

T. (452) 55 5810 4221

F. (452) 55 5810 6257

GH-SH	GRUPO HAGAN S.A. DE C.V.
CG	MAXIMO SILVA 31 SANTA ROSA XOCHIMILCO
CE	01830, MEXICO DF, MEXICO
SP	T. (452) 55 5810 4221
VIEW	F. (452) 55 5810 6257
MATERIAL	